


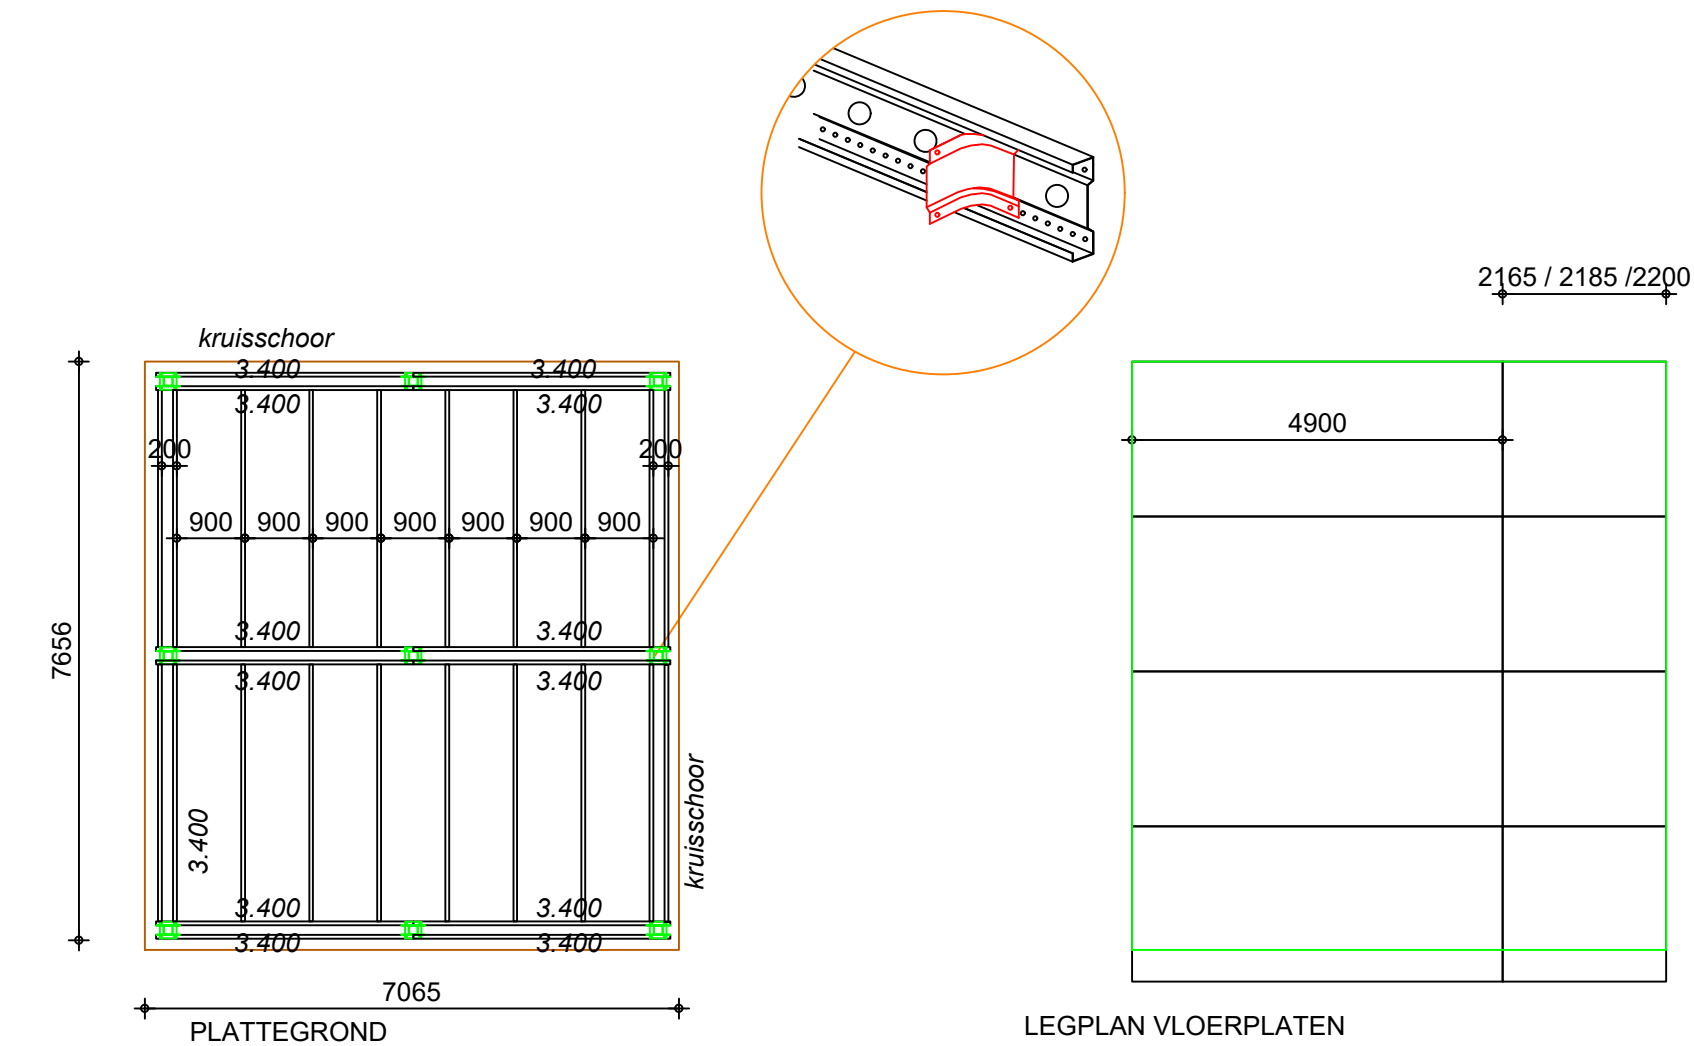

LEGPLAN VLOERPLATEN
(4 platen ca. 4.900 x 2.050 mm en 4 platen can ca. 2.165 x 2.050 mm.)

Bevestiging Kolom & Hoofdligger:
1x Kolom
4x Keilanker M12x110
1x Hoofdligger
8x Zeskantbout M10x30
8x Zeskantmoer M10
16 x vlakke sluitring

Bevestiging Kruisschoor:
2x Windverbandstrip (Zelf inkorten)
2x Spanner
4x Zeskantbout M12x30
4x Zeskantmoer M12
4x Zeskantbout M10x140
4x Zeskantmoer M10

AANZICHT

Montagehandleiding tussenvloer

1. Zorg voor een schone, droge en obstakelvrije werkomgeving en let op uw eigen veiligheid en op die van anderen.
2. Leg een hoofdligger (S-profiel) op de vloer en monteer hieraan de benodigde montagehoeken en kolommen, middels bijgeleverde bouten en moeren. Per kolom dienen totaal 4 bouten M10x30 mm.
3. Hef het voormonteerde portaal met een heftruck of een daarvoor geschikte hoogwerker. Zet het 1e portaal op de juiste plaats en bevestig deze middels de bijgeleverde M12 ankers op je juiste plaats.
4. Zet het portaal extra vast middels een spanband o.i.d. om extra veiligheid te waarborgen.
5. Voer dezelfde handelingen uit bij het 2e portaal. Hierna kunt u de tussenliggers (Sigma profiel) monteren, eveneens middels bijgeleverde bouten en moeren.
6. Op deze wijze moet het gehele stalen frame worden opgebouwd.
7. Bevestig de houten C-Dur vloerplaten met bijgeleverde vloerschroeven 6,3*70 mm, 2 stuks per kinderbalk per plaat. Witte zijde aan de onderkant houden. Het uiteinde van de plaat dient op het hart van een ligger te komen. Het zagen van platen kan het beste gedaan worden nadat de platen op de vloer zijn bevestigd.
8. Plaats de kruisschoren. Kies een positie en boor 100 mm vanaf voetplaat en kopplaat een gat Ø 11 mm. Plaats de kruisschoor bestaande uit platte strips, onderling verbonden met een spanner. Span vervolgens het schoor strak.
9. Voer na montage een algehele controle uit en verzeker u ervan dat alle bouten zijn vastgeschroefd en alle ankers zijn gemonteerd.



Begra Magazijninrichting BV
IJsselstraat 9-13
5347 KG Oss
Tel : +31 (0)412 667650
Fax: +31 (0)412 638707
www.begra.nl

Project: **Bestaande vloer 54 m²**

Naam magazijn : HOOGTE 2.640 mm Bladformaat :

Project Nr : B1097 Schaal :

Getekend : . Nr.: Datum: .

Wijziging 1: . Nr.: . Datum:

Wijziging 2: . Nr.: . Datum: .

Wijziging 3: . Nr.: . Datum: .

Wijziging 4: . Nr.: . Datum: .

Wijziging 5: . Nr.: . Datum: .

Handtekening voor akkoord

De rechten over onze ideeën en ontwerpen zijn voorbehouden aan:
Begra Magazijninrichting BV te Oss

